


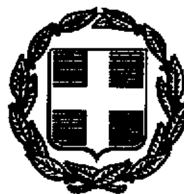

ΕΦΗΜΕΡΙΣ ΤΗΣ ΚΥΒΕΡΝΗΣΕΩΣ

ΤΗΣ ΕΛΛΗΝΙΚΗΣ ΔΗΜΟΚΡΑΤΙΑΣ

ΤΕΥΧΟΣ ΤΕΤΑΡΤΟ **Αρ. Φύλλου 221**

7 Απριλίου 1998

ΠΕΡΙΕΧΟΜΕΝΑ

ΠΟΛΕΟΔΟΜΙΑ

ΑΠΟΦΑΣΕΙΣ

ΠΟΛΕΟΔΟΜΙΑ

ΑΠΟΦΑΣΕΙΣ

Αριθ. οικ. 9543 (1)

Τροποποίηση ρυμοτομικού σχεδίου Ιλίου στο Ο.Τ. 2166Α (1446).

Ο ΝΟΜΑΡΧΗΣ ΑΘΗΝΩΝ

Έχοντας υπόψη:

1. Τις διατάξεις του από 17.7.1923 Ν. Δ/τος και ειδικότερα των άρθρων 9 και 70 αυτού όπως μεταγενέστερα τροποποιήθηκαν και συμπληρώθηκαν.

2. Τις διατάξεις του Α.Ν. 314/68 (ΦΕΚ 47/Α) όπως μεταγενέστερα τροποποιήθηκαν με το υπ' αρ. 1018/71 Ν. Δ/γμα (ΦΕΚ 220/Α) και με την παρ. 3 του άρθρου 34 του Ν. 1577/85 (ΦΕΚ 210/Α).

3. Τις διατάξεις του υπ' αρ. 183/86 Π. Δ/τος (ΦΕΚ 70/Α).

4. Τις διατάξεις του Ν. 2218/94 (ΦΕΚ 90/Α) «περί ίδρυσης Νομαρχιακής Αυτοδιοίκησης κ.λπ.» όπως αντικαταστάθηκαν με τον Ν.2240/94 (ΦΕΚ 153/Α/94).

5. Τον ισχύοντα Οργανισμό Εσωτερικής Λειτουργίας των Υπηρεσιών της Νομαρχίας Αθηνών (ΦΕΚ 1262 Β/31.12.97) και την υπ' αρ. 6/2.1.98 απόφαση Νομάρχη Αθηνών «περί μεταβίβασης αρμοδιοτήτων».

6. Τις υπ' αρ. 330/5.6.97 ομόφωνη απόφαση του Δημοτικού Συμβουλίου Ιλίου και το υπ' αρ. 3372/98 έγγραφο του ιδίου Δήμου.

7. Την υπ' αρ. 30/97 θέμα 13ο γνωμοδότηση του ΣΧΟΠ του Νομαρχιακού Τομέα Δυτ. Αθήνας.

8. Το γεγονός ότι από τις διατάξεις αυτής της απόφασης δεν προκαλείται δαπάνη σε βάρος του Κρατικού Προϋπολογισμού του Δήμου Ιλίου (άρθρο 27 του Ν. 2081/92).

9. Τις διατάξεις του Ν. 2218/94 άρθρο 18 παρ. 12 σύμφωνα με τις οποίες επιτρέπεται η άσκηση προσφυγής ενώπιον του Γενικού Γραμματέα της Περιφέρειας εντός προθεσμίας τριάντα (30) ημερών, αποφασίζουμε:

Άρθρο 1

Εγκρίνεται η τροποποίηση του ρυμοτομικού σχεδίου Ιλίου στο Ο.Τ. 2166 Α (1446) με: α) τον αποχαρακτηρισμό του από «χώρο πλατείας» και τον χαρακτηρισμό του σε «χώρο αθλητικών εγκαταστάσεων» και β) τον χαρακτηρισμό σε «πεζόδρομο» της οδού Ιερού Λόχου από την οδό Καπετάν Βέρρα έως Ανδρομάνης, όπως φαίνεται στο σχετικό πρωτότυπο σχεδιάγραμμα σε κλίμακα 1:500, το οποίο συνοδεύει αυτή την απόφαση, για λόγους αμιγώς πολεοδομικούς λαμβανομένου υπόψη ότι σκοπείται η εναρμόνιση χρήσεων γης προς τα γειτονικά ΟΤ 2167 Α' και 2168Α' (σχολικά συγκροτήματα) και ότι εντός του 1997 έχουν δημιουργηθεί νέοι κοινόχρηστοι χώροι στα ΟΤ 667, 147, 960, 1063, 647, 1154 και 1155 του ιδίου Δήμου.

Άρθρο 2

Ανακαλείται η υπ' αρ. 30803/13863/1286/29.10.97 Νομαρχιακή Απόφαση.

Άρθρο 3

Η ισχύς αυτής της απόφασης αρχίζει από την ημερομηνία δημοσίευσής της στην Εφημερίδα της Κυβερνήσεως.

Η απόφαση αυτή να δημοσιευθεί στην Εφημερίδα της Κυβερνήσεως.

Αθήνα, 23 Μαρτίου 1998

Ο Βοηθός Νομάρχη
ΓΙΩΡΓΙΟΣ ΑΝΑΝΙΑΔΗΣ

ΤΟΠΟΓΡΑΦΙΚΟ ΔΙΑΓΡΑΜΜΑ

ΟΤ 2166Α (ΠΛΑΤΕΙΑ) ΠΕΡΙΟΧΗ ΓΚΑΖΟΦΩΝΙΑ ΔΗΜΟΥ ΙΛΙΟΥ ΑΤΤΙΚΗΣ

ΚΛΙΜΑΚΑ 1:500

ΚΤΗΜΑΤΟΛΟΓΙΚΟΣ ΠΙΝΑΚΑΣ

ΟΤ 2164 (1438)

ΟΤ 2165 (1439)

2167Β (1447) ΧΩΡΟΣ ΠΡΑΣΙΝΟΥ

ΕΥΡΙΔΙΚΗΣ πλ 10,00 μ

ΚΑΠΕΤΑΝ ΒΕΡΡΑ πλ 18,00 μ

ΟΤ 2167Α (1448) ΧΩΡΟΣ ΣΧΟΛΕΙΟΥ

ΙΕΡΟΥ ΛΟΧΟΥ πλ 8,00 μ ΠΕΖΟΔΡΟΜΟΣ

ΟΤ 2166Α (1446) ~~ΠΛΑΤΕΙΑ~~ ΧΩΡΟΣ ΑΘΛΗΤΙΚΩΝ ΕΓΚΑΤΑΣΤΑΣΕΩΝ

Γ. ΟΡΛΑΝΔΗ ΤΣΙΑΡΚΑΣ πλ 8,00 μ

ΟΤ 2166 (1445)

ΑΝΔΡΟΜΑΧΗΣ πλ 10,00 μ

ΟΤ 236

ΟΤ 237

ΟΤ 238

Βεβαιούται ότι το παρόν διάγραμμα είναι ... αναρτηθέν βάσει της υπ' αριθ. 35/91 αποφάσεως του Δ. Συμβουλίου Ιλίου Αττικής. Το Ιλιόν Αττικής τη 25-2-1996

Ο ΔΗΜΑΡΧΟΣ

Ε. ΚΟΥΚΟΥΒΙΝΟΣ

ΑΛΕΞΑΝΔΡΟΣ ...

ΤΟΠΟΓΡΑΦΟΣ ...

ΠΡΟΪΣΤΑΜΕΝΟΣ ...

ΤΜΗΜΑΤΟΣ ΜΕΛΕΤΩΝ & ΕΡΓΩΝ

ΝΟΜΑΡΧΙΑ ΑΘΗΝΩΝ

... 9543

Τροποποίηση του ρυμοτομικού σχεδίου ... ΟΤ 2166Α (1446)

23-3-98

ο ... Δήμαρχος ...

ΔΗΜΟΣ ΙΛΙΟΥ

Αριθ. 29/οικ/14215/ΠΣΚ/482 (2)

Τροποποίηση ρυμοτομικού σχεδίου στο Ο.τ. 21 του Δήμου Ελευθερίου – Κορδελιού Νομού Θεσσαλονίκης.

Ο ΝΟΜΑΡΧΗΣ ΘΕΣΣΑΛΟΝΙΚΗΣ

Έχοντας υπόψη:

1. Τις διατάξεις του Ν. Δ/τος της 17.7.23 «περί σχεδίων πόλεων κ.λπ.» όπως τροποποιήθηκαν και ειδικότερα τα άρθρα 3, 29 και 70.

2. Τις διατάξεις του Α.Ν. 314/1968 (ΦΕΚ 47Α') όπως συμπληρώθηκαν με το αρ. 1018/71 Ν. Δ/γμα (ΦΕΚ 220Α) και με την παρ. 3 του άρθρου 34 του Ν. 1577/85 (ΦΕΚ 210Α').

3. Τις διατάξεις του αρ. 183/86 Π. Δ/τος (ΦΕΚ 70Α') και ειδικότερα το άρθρο 1.

4. Τις διατάξεις του Ν. 2218/94 «Ίδρυση νομαρχιακής αυτοδιοίκησης κ.λπ.» (ΦΕΚ 90Α') όπως τροποποιήθηκε και συμπληρώθηκε με τον Ν. 2240/94 «Συμπλήρωση διατάξεων για την Νομαρχιακή Αυτοδιοίκηση και άλλες διατάξεις» (ΦΕΚ 153Α').

5. Την απόφαση 21/31.3.95 Νομαρχιακού Συμβουλίου Θεσσαλονίκης «(Οργανισμός Εσωτερικής Υπηρεσίας της Νομαρχιακής Αυτοδιοίκησης Θεσ/νίκης (ΦΕΚ 392Β'/11.5.95).

6. Το γεγονός ότι από τις κανονιστικού χαρακτήρα διατάξεις αυτής της απόφασης δεν προκαλείται δαπάνη σε βάρος του Προϋπολογισμού του οικείου Ο.Τ.Α.

7. Το Γενικό Πολεοδομικό Σχέδιο του Δήμου Ελευθερίου – Κορδελιού.

8. Την αρ. 245/97 απόφαση του Δημοτικού Συμβουλίου Ελευθερίου – Κορδελιού.

9. Την αρ. 154/98 πράξη του Συμβουλίου Χ.Ο.Π. Ν. Θεσ/νίκης (συνεδρία 7η/24.2.98), αποφασίζουμε:

Άρθρο 1

Εγκρίνεται η τροποποίηση του ρυμοτομικού σχεδίου στο Ο.Τ. 21 του Δήμου Ελευθερίου – Κορδελιού και ειδικότερα:

Ο χαρακτηρισμός της διόδου που βρίσκεται στο ανατολικό άκρο του Ο.Τ. 21 ως οδού πλάτους τεσσάρων (4,0) μέτρων όπως αυτή σημειώνεται στο σχετικό πρωτότυπο διάγραμμα κ. 1:500 θεωρημένο από τον Προϊστάμενο της Δ/νσης Πολεοδομίας Θεσσαλονίκης και που αντίτυπό του δημοσιεύεται με την απόφαση αυτή.

Άρθρο 2

Η απόφαση αυτή να δημοσιευθεί στην Εφημερίδα της Κυβερνήσεως και ισχύει από την δημοσίευσή της.

Θεσσαλονίκη, 13 Μαρτίου 1998


Ο Νομάρχης

ΚΩΣΤΑΣ ΠΑΠΑΔΟΠΟΥΛΟΣ

ΝΟΜΟΣ ΘΕΣΣΑΛΟΝΙΚΗΣ
ΔΗΜΟΣ ΕΛΕΥΘΕΡΙΟΥ-ΚΟΡΔΕΛΙΟΥ

ΤΡΟΠΟΠΟΙΗΣΗ ΡΥΜΟΤΟΜΙΚΟΥ ΣΧΕ

Κλιμακα 1:500

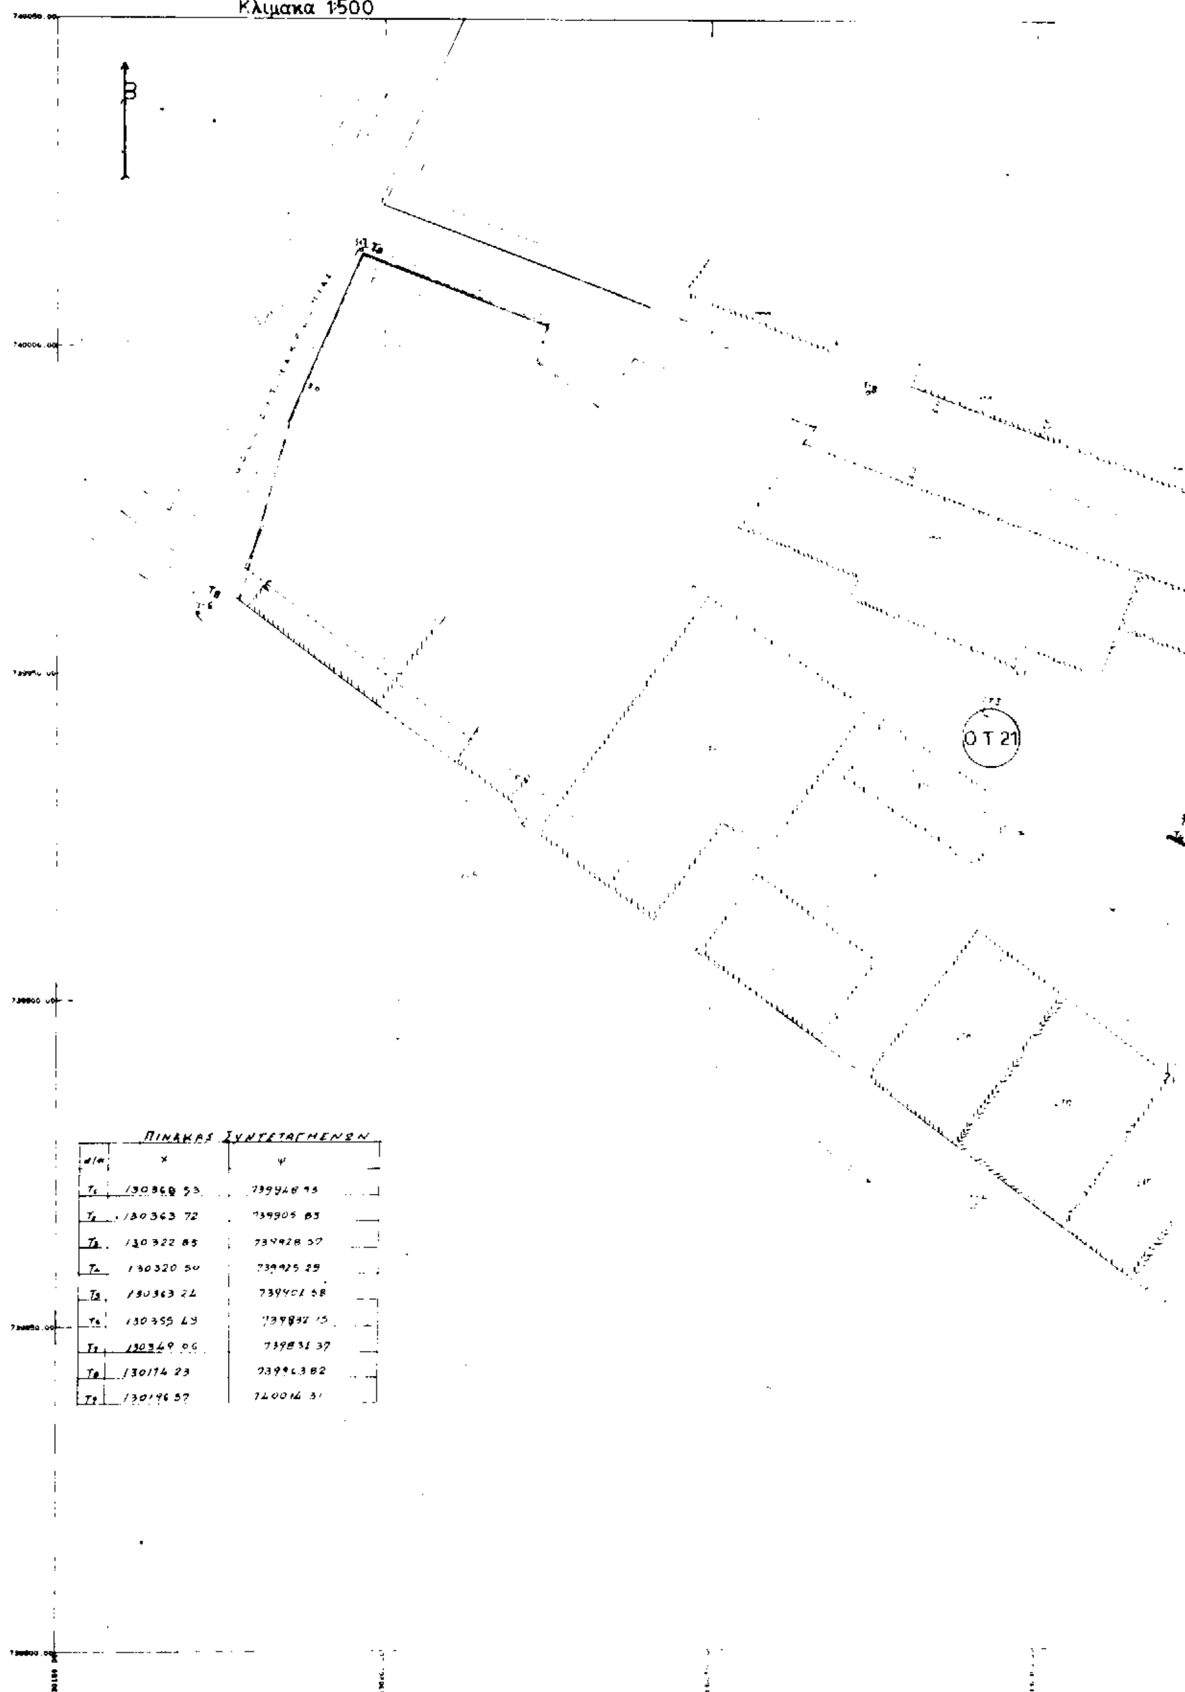

α/α	Χ	Ψ
Τ1	130368 53	739948 95
Τ2	130363 72	739905 85
Τ3	130322 85	739928 57
Τ4	130320 50	739925 29
Τ5	130363 24	739901 58
Τ6	130355 49	739842 15
Τ7	130349 06	739831 37
Τ8	130174 23	739963 82
Τ9	130196 57	740016 31

ΣΧΕΔΙΟΥ ΣΤΟ Ο.Τ 21

ΜΠ 3*


ΤΜΗΜΑ ... ΣΧΕΔΙΩΝ ΚΑΙ ...

... 0ΙΚ/14215/ΠΣΚ/182/13.3.98 ...
Τροποποίηση ρυμοτομικού σχεδίου στο Ο.Τ. 21 του Δήμου Ελευθερίου Κορδελιού Νομού Θεσσαλονίκης.



13.3.98
Ο ΔΙΕΥΘΥΝΤΗΣ

Π. ΤΣΑΛΚΑΤΙΔΗΣ
ΠΟΛ. ΜΗΧ/ΚΟΣ ΜΕ Α'Β

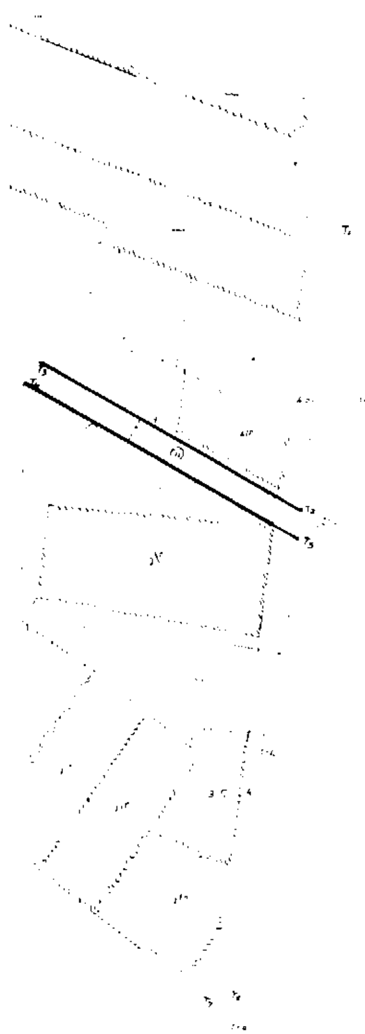

ΠΙΝΑΚΑΣ ΙΔΙΟΚΤΗΤΩΝ

1	Επιτροπή Πολυκατοικίας	Στ. Σερβίδη 7-9 Ν. Κορδελιό
2	Επιτροπή Πολυκατοικίας	Στ. Σερβίδη 11 Ν. Κορδελιό
3	Χατζησταύρου Νεοκλής Κων/νος	Π. Λεβαντή 3 " "
4	Τζιτζιλάγκου Ιωάννης Γεώργιος	
5	Ευξείνιος Θεόδωρος Αθανάσιος	Π. Λεβαντή 9 " "
6	Χατζησταύρου Νεοκλής Κων/νος	" " 3 " "
7	Αλεξανδρίδης Ιωάννης Παντελής	Μοναστηρίου 48 " "
8	Χήτας Γεώργιος Ιωάννης	" 50 " "
9	Σταυλογιάννου Βασιλική Ιωάννη	" 52 " "
10	Παπαδόπουλος Χρήστος Χαράλαμπος	" 54 " "
11	Δήμος Ελευθερίου - Ν. Κορδελιού	

Συνοδεύει την 245/92 απόφαση
Δημοτικού Συμβουλίου
Ελευθερίου
Ο Δήμαρχος



Αριθ. 7313/97/941 (3)

Αναγνώριση κοινοτικής οδού που συνδέει τον οικισμό Σπανιακό με τον επαρχιακό δρόμο προς Παλαιόχωρα σαν κύριας κοινοτικής οδού.

Η ΝΟΜΑΡΧΗΣ ΧΑΝΙΩΝ

Έχοντας υπόψη:

1. Τις διατάξεις του Π.Δ. 24.5.85 (ΦΕΚ 270 Δ'/31.5.85) και ειδικότερα την παράγρ. 2 του άρθρ. 1.

2. Την με αρ. 73/97 απόφαση Κ.Σ. Παλαιόχωρας.

3 Το με αρ. 19/97 (θέμα 2ο) πρακτικό του Συμβουλίου ΧΟΠ Ν. Χανίων, αποφασίζουμε:

1. Αναγνωρίζουμε σαν κύρια κοινοτική την οδό που συνδέει τον οικισμό Σπανιάκο με επαρχιακή οδό προς Παλαιόχωρα στα τμήματα (ΑΒ), (ΓΔ) όπως αυτά περιγράφονται στο συνοδευτικό της απόφασης αυτής διάγραμμα το θεωρημένο από τον Προϊστάμενο της Δ/νσης Πολεοδομίας Χανίων με ημερομηνία 14.10.97.

2. Στην οδό αυτή έχουν εφαρμογή οι διατάξεις της παραγρ. 2 του άρθρου 1 του από 24.5.85 Π.Δ. (ΦΕΚ 270Δ'/85).

3. Η απόφαση αυτή δεν προκαλεί δαπάνες σε βάρος του Κρατικού Προϋπολογισμού ούτε του Προϋπολογισμού της Κοινότητας Παλαιοχώρας.

4. Παρακαλούμε για την δημοσίευση της απόφασης αυτής και του διαγράμματος στην Εφημερίδα της Κυβερνήσεως.

Χανιά, 20 Μαρτίου 1998

Η Νομάρχης κ.α.α.

ΓΙΑΝΝΗΣ ΚΛΩΝΙΖΑΚΗΣ

Υ.Χ.Ο.Π. ΑΝΟΙΧΤΕΣ ΠΟΛΕΙΣ

Όρια Οικισμού: Βλιθιάς

1. Οικία Μανουσάκη Ευτ., 2. Σημείο επί του [illegible] Ανατολικά του οικισμού κ' σε απόστ. 120μ. από τη διασταύρωση του με το μονοπάτι που οδηγεί στο κέντρο του οικισμού, 3. [illegible] στο Ανατολικότερο σημείο του οικισμού, 4. Σημείο επί του μονοπατιού, που ξεκινάει από το κέντρο του οικισμού με κατεύθυνση Βόρεια κ' σε απόστ. 250μ. από το σημείο συνάντησης του με άλλο μονοπάτι, 5. Σημείο επί του Επαρχ. δρόμου κ' σε απόστ. 260μ. από το καφενείο του οικισμού (Μανουσάκη Ευτ.), 6. Οικία Μπολιεράκη Στ., 7. Οικία Μαυριγιάννη Παύλου, 8. Οικία Θεοδωράκη Παύλου. Τέλος επιστρέφομε στο αρχικό σημείο 1.

Όρια Οικισμού: Καλάμος

1. Σημείο επί του Ελαιουργείου του Οικισμού, 2. Σημείο επί του αγροτ. δρόμου κ' σε απόστ. 250μ. από το Ελαιουργείο, 3. Σημείο επί του δρόμου κ' σε απόστ. 150μ. από το σημείο 4, 4. Το σημείο 4 ορίζεται επί του Επαρχ. δρόμου κ' σε απόστ. 100μ. από τη διασταύρωση του με αγροτ. δρόμο, 5. Οικία κληρ. Παπαχρηστοράκη, 6. Οικία Μπουτσικάκη Εμμ., 7. Οικία Θεοδωράκη Ευτυχ. Τέλος επιστρέφομε στο αρχικό σημείο 1.

Όρια Οικισμού: Σπανιάκος

Τμήμα Β:

1. Οικία Μανουσάκης Γεωργ., 2. Η προβολή του σημείου 3, Ανατολικά κ' επί του δρόμου, 3. Οικία Γεωργαρουδάκη Ιωάν., 4. Ναός Αγ. Ευστρατίου, 5. Ναός Αγ. Μιχαήλ, 6. Οικία Μπολιεράκη Αντ. Τέλος επιστρέφομε στο αρχικό σημείο 1.

Τμήμα Α:

7. Σημείο επί της στροφής, Βόρεια της γειτονιάς Τζαμί, 8. Ναός Παναγίας, 9. Οικία Σκαλίδη Ανδρ., 10. Οικία Λουκάκη Ιωάν., 11. Οικία Κουλιέρη Ιωάν., 12. Σημείο οριζόμενο στο Αλώνι, Νότια της οικίας Κουλιέρη, 13. Σημείο στη στροφή Νότια της γειτονιάς Χατζάκη, 14. Οικία Μανουσάκη Ιωάν., 15. Οικία Μανουσάκη, 16. Ναός Παναγίας. Τέλος επιστρέφομε στο αρχικό σημείο 7.

Ορίζεται οικοδομική γραμμή 8,00μ. από τον άξονα του δρόμου.

Αρτιότητα οικοπέδων των Οικισμών: 500 τ.μ.

Αριθμ. Πρωτ.: 745

Αριθμ. ΦΕΚ.:

ΧΑΝΙΑ 11-3-91

Η ΠΡΟΪΣΤΑΜΕΝΗ Τ.Π. & Π.Ε.

Ε. ΠΑΠΑΔΟΓΕΩΡΓΑΚΗ
ΑΡΧΙΤ. ΜΗΧΑΝ.

Ο ΝΟΜΑΡΧΗΣ

ΑΝΤ. ΝΑΤΣΙΚΑΣ

ΝΟΜΟΣ ΧΑΝΙΩΝ ΚΟΙΝΟΤΗΤΑ: ΠΑΛΑΙΟΧΩΡΑΣ
Οικισμοί: Βλιδιας — Καλαμος — Σπανιακος

ΟΡΙΟΘΕΤΗΣΗ ΟΙΚΙΣΜΟΥ

Π.11

κλ 1:5000

Αυγ. '90

Υπουργείο Χωροταξίας Οικισμού και Περιβάλλοντος
ΔΙΕΥΘΥΝΣΗ ΚΟΡΟΤΑΞΙΑΣ

